


CC8-1001

COMBINACION LAVAPLATOS AL MURO STANDARD

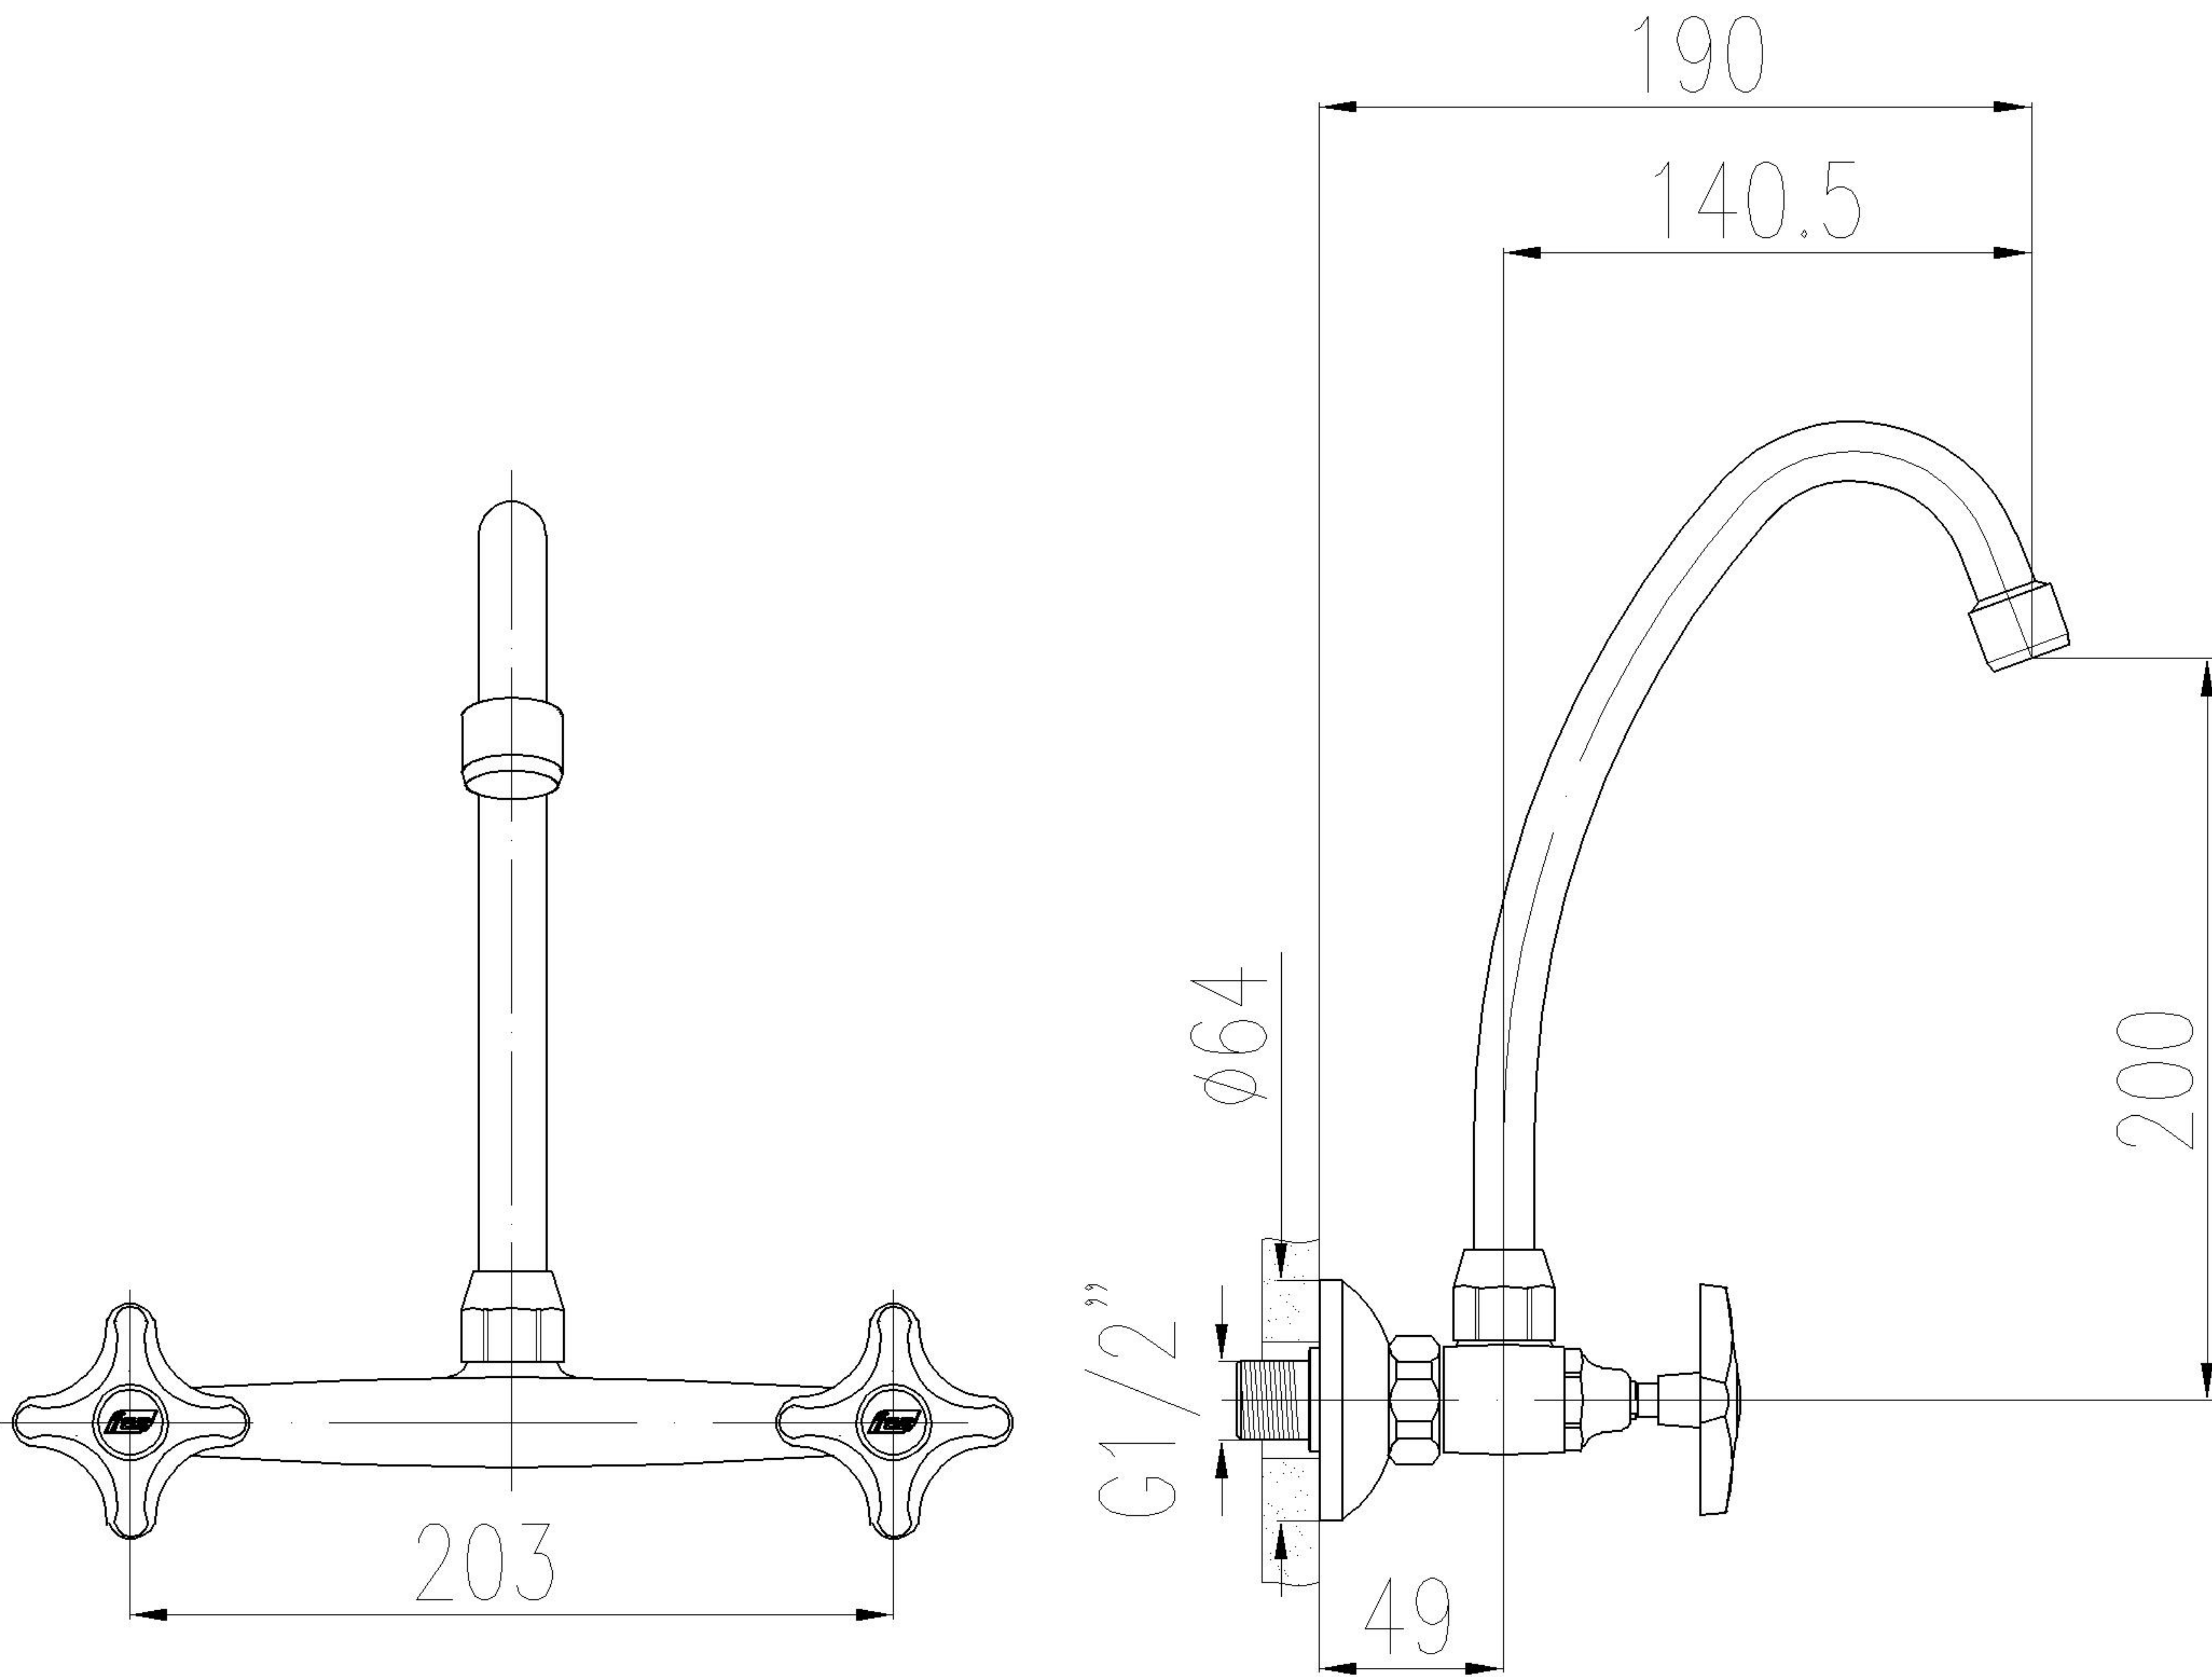

DIMENSIONES GENERALES

Distancia entre centro nominal	8 pulgadas(203 milímetros)
Distancia entre pared y salida de agua	190 milímetros aproximadamente
Conexión de entrada	Hilo Gas He1/2"

PROPIEDADES

Terminación	Cromo decorativo
Sistema de Cierre	Cierre Convencional
Presión Nominal	10 Bares
Caudal Normal	18 Litros por minutos a 2,5 Bares de presión

CERTIFICACIÓN DE CALIDAD

Son fabricados y sometidos a ensayos, pruebas e inspecciones de control de calidad bajo sitema interno y regidos por la norma NCH700